

ประกาศสันนิบาตสหกรณ์แห่งประเทศไทย

ที่ ๑๘ /2565

เรื่อง สอบราคาปรับปรุงห้องทำงานและห้องสตูดิโอ (ฝ่ายสื่อสารองค์กร) ชั้น 3

ด้วยสันนิบาตสหกรณ์แห่งประเทศไทย มีความประสงค์จะสอบราคาปรับปรุงห้องทำงานและห้องสตูดิโอ (ฝ่ายสื่อสารองค์กร) ชั้น 3 โดยมีรายละเอียดและเงื่อนไขตามเอกสารที่แนบท้ายประกาศฯ

ผู้มีสิทธิเสนอราคาจะต้องเป็นบุคคลธรรมดาซึ่งบรรลุนิติภาวะ นิติบุคคล บริษัทจำกัด ห้างหุ้นส่วนจำกัด และต้องไม่เป็นผู้ถูกแจ้งเวียนชื่อผู้ทำงานของทางราชการ

หลักฐานการเสนอสอบราคามูลค่าซึ่งบรรลุนิติภาวะ

ผู้เสนอราคาประมูลจะต้องเสนอเอกสารหลักฐาน แนบมาพร้อมกับซองประมูล ดังนี้

1. สำเนาบัตรประจำตัวประชาชน หรือบัตรอื่นที่ทางราชการออกให้
2. สำเนาทะเบียนบ้าน

หลักฐานการเสนอสอบราคา นิติบุคคล บริษัทจำกัด ห้างหุ้นส่วนจำกัด

ผู้เสนอราคาประมูลจะต้องเสนอเอกสารหลักฐาน แนบมาพร้อมกับซองประมูล ดังนี้

1. สำเนาหนังสือรับรองการจดทะเบียนบริษัทจำกัด ห้างหุ้นส่วนจำกัด
2. สำเนาทะเบียนการค้า
3. สำเนาทะเบียนภาษีมูลค่าเพิ่ม
4. หนังสือบริคณห์สนธิ
5. หนังสือมอบอำนาจ ซึ่งปิดอากรแสตมป์ตามกฎหมาย

ในกรณีผู้ประมูลมอบอำนาจให้บุคคลอื่นลงนามในใบเสนอราคาแทน

ทั้งนี้ ให้ผู้เสนอราคารับรองสำเนาถูกต้องเอกสารทุกรายการ และสันนิบาตสหกรณ์แห่งประเทศไทย ขอสงวนสิทธิ์ในการเลือกจ้าง โดยไม่จำเป็นต้องเลือกจ้างจากผู้เสนอราคาต่ำสุดเสมอไป และพิจารณายกเลิกการสอบราคาได้ไม่ว่ากรณีใดๆ ตลอดจนลงโทษผู้เสนอราคาเสมือนผู้ทำงาน

การยื่นซองสอบราคา

ราคาที่เสนอเป็นราคารวม โดยไม่มีการปรับราคาใด ๆ ในระหว่างระยะเวลาของการดำเนินการจัดจ้าง และในการเสนอราคาจะต้องรวมภาษีมูลค่าเพิ่ม ภาษีอากรอื่น ๆ และค่าใช้จ่ายทั้งปวงไว้ด้วยแล้ว โดยกำหนดยื่นซองต่อคณะกรรมการเปิดซองสอบราคา ในวันพุธที่ 29 มิถุนายน 2565 ระหว่างเวลา 10.00-11.00 น. และเปิดซองเสนอราคา เวลา 11.00 น. ณ ห้องประชุมศูนย์การประชุมรพีภิรมย์ กรุงเทพมหานคร และกำหนดเปิดซองในวันเดียวกัน


สันนิบาตสหกรณ์ฯ อนุญาตให้ผู้สนใจเข้าสำรวจพื้นที่และขอทราบรายละเอียดเพิ่มเติม ได้ที่อาคารสำนักงานสันนิบาตสหกรณ์ ชั้น 3 ตั้งแต่วันที่ 27 - 28 มิถุนายน 2565 ระหว่างเวลา 09.00 - 16.00 น.

การทำสัญญาจ้าง

ผู้รับจ้างจะต้องทำสัญญากับสันนิบาตสหกรณ์ฯ นับถัดจากวันที่ได้รับแจ้งและจะต้องวางหลักประกันสัญญาเป็นจำนวนเงินเท่ากับร้อยละ 5 ของราคาค่าจ้าง ให้สันนิบาตสหกรณ์ฯ ยึดถือไว้ในขณะทำสัญญา

ผู้สนใจติดต่อขอรับทราบรายละเอียด ได้ที่ ฝ่ายบริหารงานพัสดุ สายงานบริหาร ชั้น 2 อาคารสำนักงานสันนิบาตสหกรณ์ฯ เลขที่ 13 ถนนพิชัย แขวงถนนนครไชยศรี เขตดุสิต กรุงเทพมหานคร ระหว่างวันที่ 13 - 28 มิถุนายน 2565 หรือสอบถามทางโทรศัพท์หมายเลข 02-6693254-63 ต่อ 1023 ในวันและเวลาราชการ

ประกาศ ณ วันที่ ๙ มิถุนายน พ.ศ. 2565

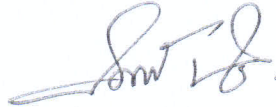

(นายปณวิทย์ มุ่งสมัครศรีกุล)

ผู้อำนวยการ

สันนิบาตสหกรณ์แห่งประเทศไทย

ขอบเขตของงาน (Terms of Reference : TOR)
จัดจ้างปรับปรุงพื้นที่ห้องทำงานและห้องสตูดิโอ ชั้น 3 อาคารสำนักงาน
สัณนิบาตสหกรณ์แห่งประเทศไทย

1. ความเป็นมา

เนื่องจากสัณนิบาตสหกรณ์แห่งประเทศไทย มีหน้าที่ผลิตสื่อวีดิทัศน์ให้กับสหกรณ์สมาชิกรวมทั้งผลิตสื่อเพื่อประชาสัมพันธ์ผลงานของสัณนิบาตสหกรณ์แห่งประเทศไทย เพื่อให้เป็นช่องทางการประชาสัมพันธ์สื่อให้กับองค์กรและสมาชิกสหกรณ์ การปรับปรุงพื้นที่ห้องทำงานขนาด 10x6 เมตร ให้สามารถดำเนินการปฏิบัติงานเป็นห้องบันทึกเทปไปด้วยในตัว จึงเป็นการประหยัดพื้นที่ใช้สอย และเป็นการปรับปรุงภูมิทัศน์ให้เหมาะสมกับการทำงาน นอกจากนี้ยังจำเป็นต้องซ่อมแซมห้องบันทึกเสียงขนาด 3x3 เมตร เนื่องจากสภาพห้องบันทึกเสียงเดิมเกิดการทรุดโทรมเนื่องจากใช้งานมานานมากแล้วจึงขอปรับปรุงห้องบันทึกเสียงและระบบบันทึกเสียงให้มีความทันสมัยเพื่อรองรับการใช้งานในอนาคต

2. วัตถุประสงค์

1. เพื่อพัฒนาคุณภาพห้องสตูดิโอและห้องอัดเสียงให้เป็นห้องปฏิบัติการที่ทันสมัย
2. เพื่อการใช้งานที่ครอบคลุม ทั้งในด้านการจัดฝึกอบรมออนไลน์ และการเรียนการสอนออนไลน์
3. เพื่อซ่อมแซม บำรุงส่วนที่ชำรุดเสียหายให้กลับมาใช้งานได้

3. ขอบเขตของงาน

เป็นงานปรับปรุงพื้นที่ห้องทำงานและห้องสตูดิโอ ชั้น 3 อาคารสำนักงาน ฝ่ายสื่อสารองค์กร สายงานส่งเสริมสหกรณ์ สัณนิบาตสหกรณ์แห่งประเทศไทย

4. ขอบเขตการปรับปรุงพื้นที่ห้องทำงานและห้องสตูดิโอ ชั้น 3 ดังนี้

1. งานรื้อผนัง ประตูพร้อมขนออก(เหมา) 1 งาน
2. งานผนังภายในโครงเคร่าผนังเบากรุด้วยแผ่นยิปซัมหนา 12 มม. 240 ตรม.
3. งานติดตั้งกระเบื้องยางลายไม้หนาขนาด 157 มม. 2 มม. 105 ตรม.
4. งานติดตั้งวัสดุเก็บเสียง Iso-noise 20 ตรม.
5. โคมดาวน์ไลท์ LED 9W 4 โคม
6. สวิตช์ไฟทางเดียว 16A 250V 1 pcs
7. งานประตู UPVCลายไม้ภายนอกหรือเทียบเท่า(D1) พร้อมวงกบ ทำสีสำเร็จ ขนาด 2000x200cm 1 ชุด
8. งานประตูไม้ภายในพร้อมวงกบ(D2) ทำสีสำเร็จขนาด 80x200cm 1 ชุด
9. ทำสีประตูเปลี่ยนลูกบิด D3,D4 2 ชุด
10. ลูกบิดประตู 3 ชุด
11. งานทาสีน้ำภายใน TOA หรือเทียบเท่า 240 ตรม.
12. งานทาสีน้ำมัน ผนังภายใน TOA หรือเทียบเท่า 15 ตรม.

5. ระยะเวลาดำเนินการ และส่งมอบงาน

การดำเนินการปรับปรุงพื้นที่ห้องทำงานและห้องสตูดิโอ ชั้น 3 อาคารสำนักงาน ตามแบบ BOQ ที่แนบ โดยดำเนินการให้แล้วเสร็จในเวลา 90 วัน

6. วงเงินงบประมาณ

วงเงินงบประมาณราคากลางสำหรับการจัดจ้าง จำนวน 375,600 บาท (สามแสนเจ็ดหมื่นห้าพันหก ร้อยบาทถ้วน)



สํานักการเลือกตั้งแห่งประเทศไทย
โครงการปรับปรุงสำนักงานชั้น 3
ฝ่ายสื่อสารองค์กร



รายการประกอบแบบ
งานหรือแผนปฏิบัติงานออก
งานแผนภายใน
งานติดพันกระเบื้องอย่าง
งานผนังวัสดุเก็บเสียง
งานระบบไฟฟ้า
งานประตู
งานทาสีภายใน

หน้า	สารบัญแบบ	แบบเลขที่
1	รายการประกอบแบบ	1
2	เปลี่ยนแสดงงานหรือ	2
3	เปลี่ยนแสดงรูปด้านงานผนัง	3
4	เปลี่ยนแสดงรูปด้านงานผนัง	4
5	เปลี่ยนแสดงงานระบบไฟฟ้า	5
6	เปลี่ยนแสดงรูปงานผนัง	6
7	เปลี่ยนแสดงรูปงานผนัง	7
8	เปลี่ยนแสดงรูปงานผนัง	8
9	เปลี่ยนแสดงรูปงานประตู	9
10	เปลี่ยนแสดงรูปงานประตู	10
11	เปลี่ยนแสดงภาพ Isometric	11

PROJECT NAME


ปรับปรุงสำนักงานชั้น 3

PAGE NAME

รายการประกอบแบบ

PAGE NUMBER

01

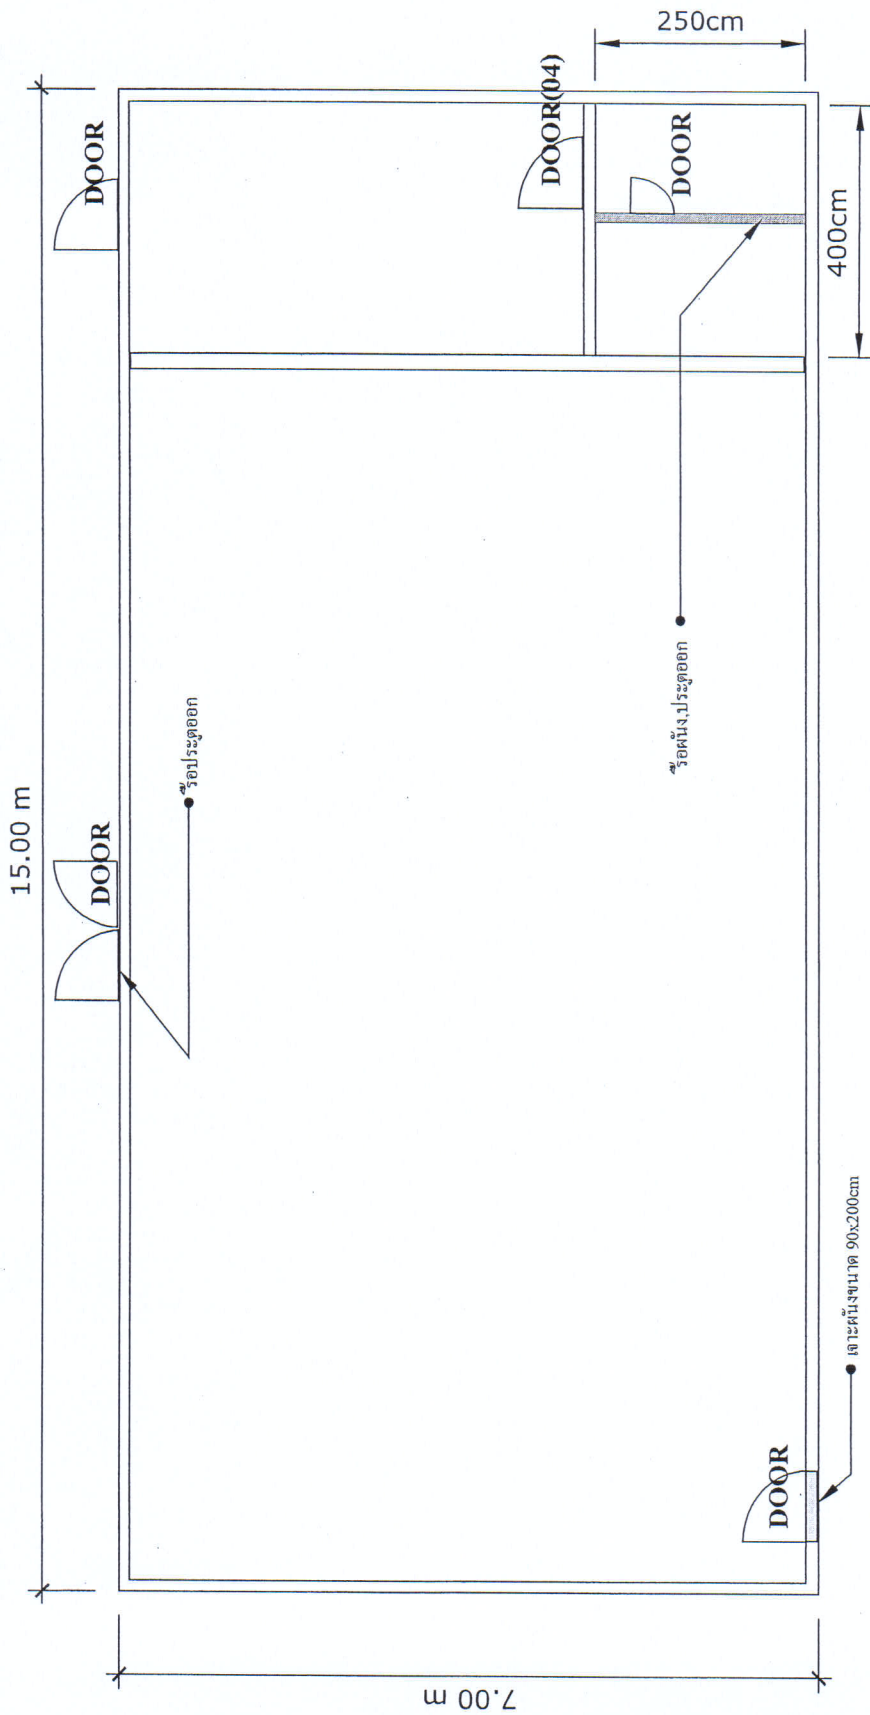

A
02

*drawing scale 1:75

PROJECT NAME

ปรับปรุงสำนักงานชั้น 3

PAGE NAME

แปลนแสดงงานรื้อ

PAGE NUMBER

02



PROJECT NAME


ปรับปรุงสำนักงานชั้น 3

PAGE NAME

แปลนแสดงรูปปั้นงานต้นัง

PAGE NUMBER

03

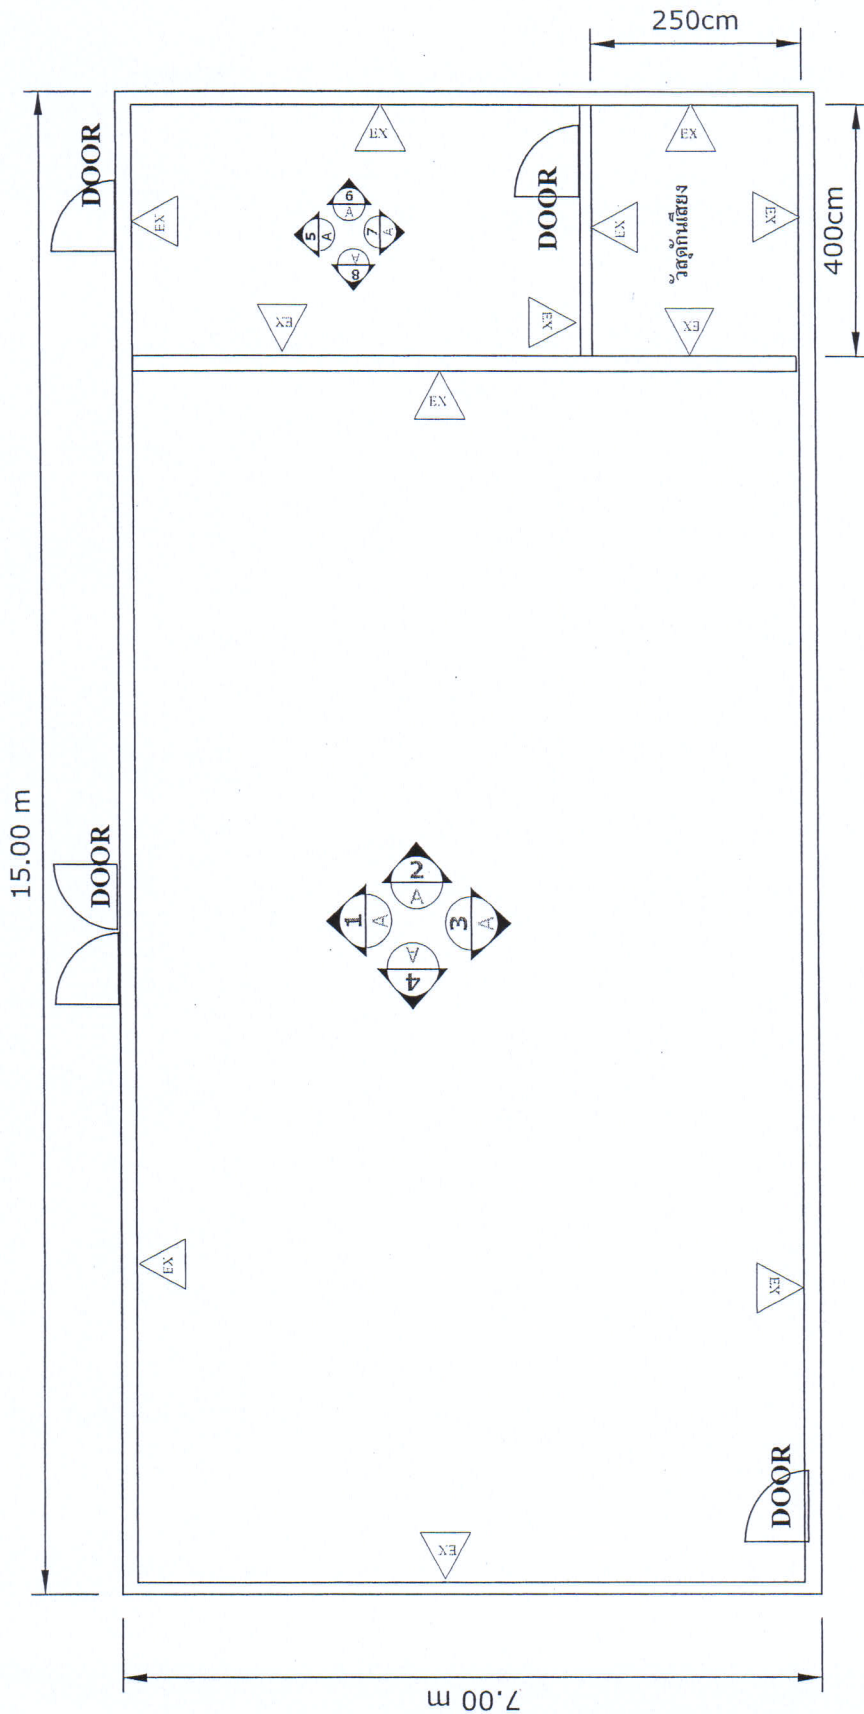

A 03

*drawing scale 1:75



PROJECT NAME


ปรับปรุงงานภายใน 3

PAGE NAME

แปลนแสดงงานติดตั้งระบบไฟฟ้า

PAGE NUMBER

04

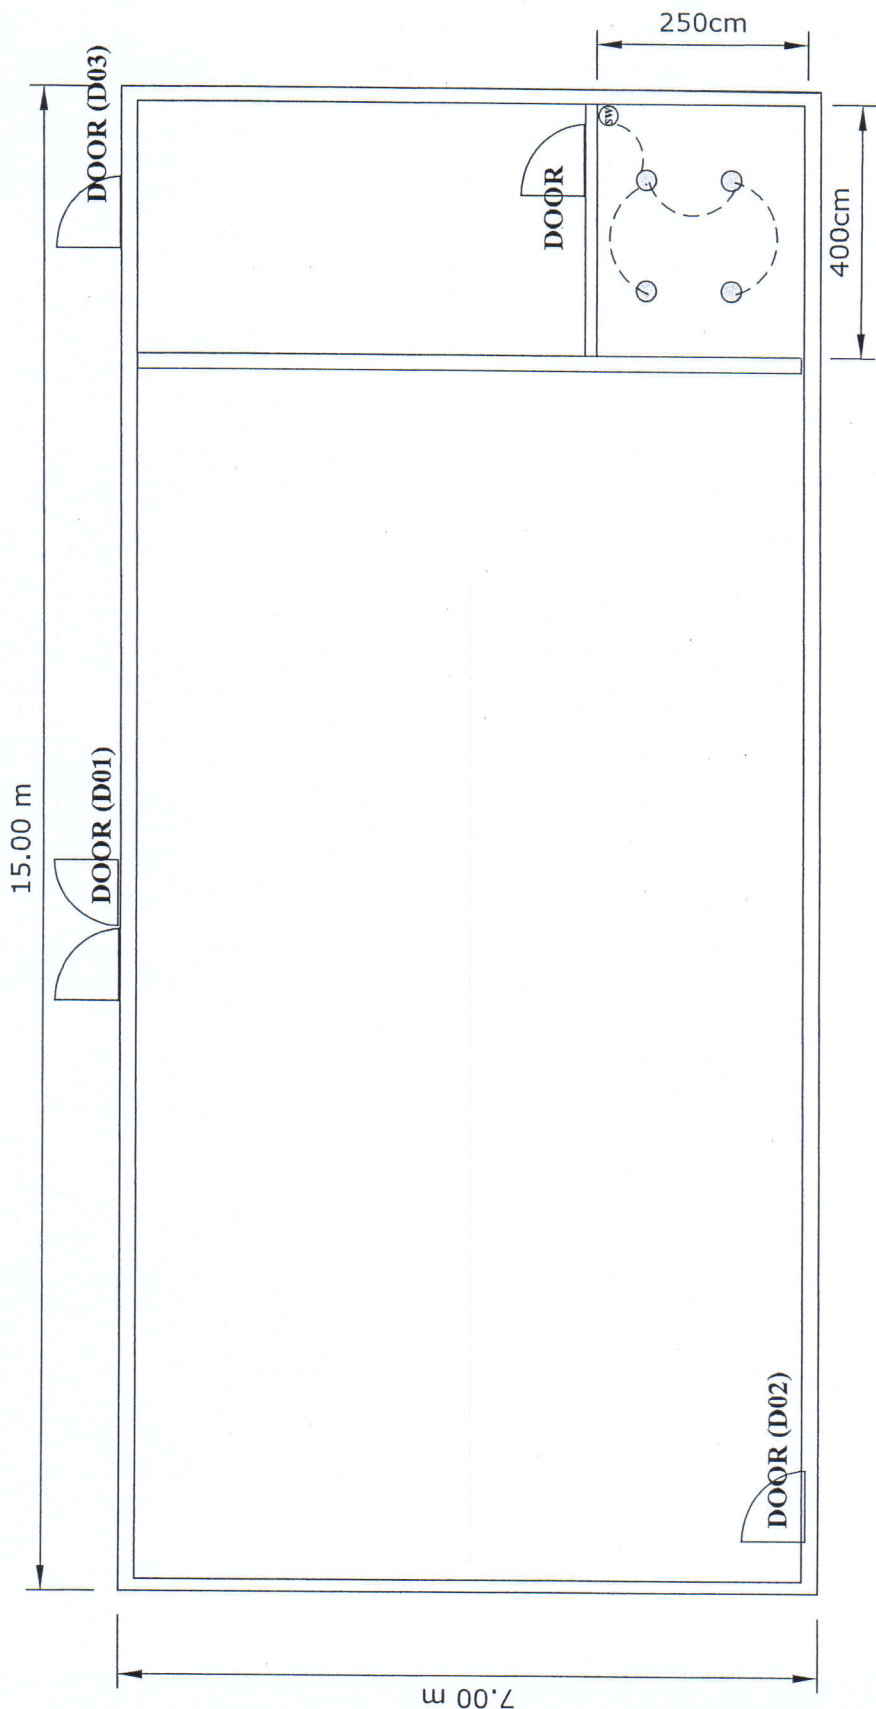

Remark

- = หลอด DOWN LIGHT
- ⊙ = สวิตช์เปิด

A 04

*drawing scale 1:75




PROJECT NAME

ปรับปรุงสถานศึกษาขั้น 3

PAGE NAME

PAGE NUMBER

05

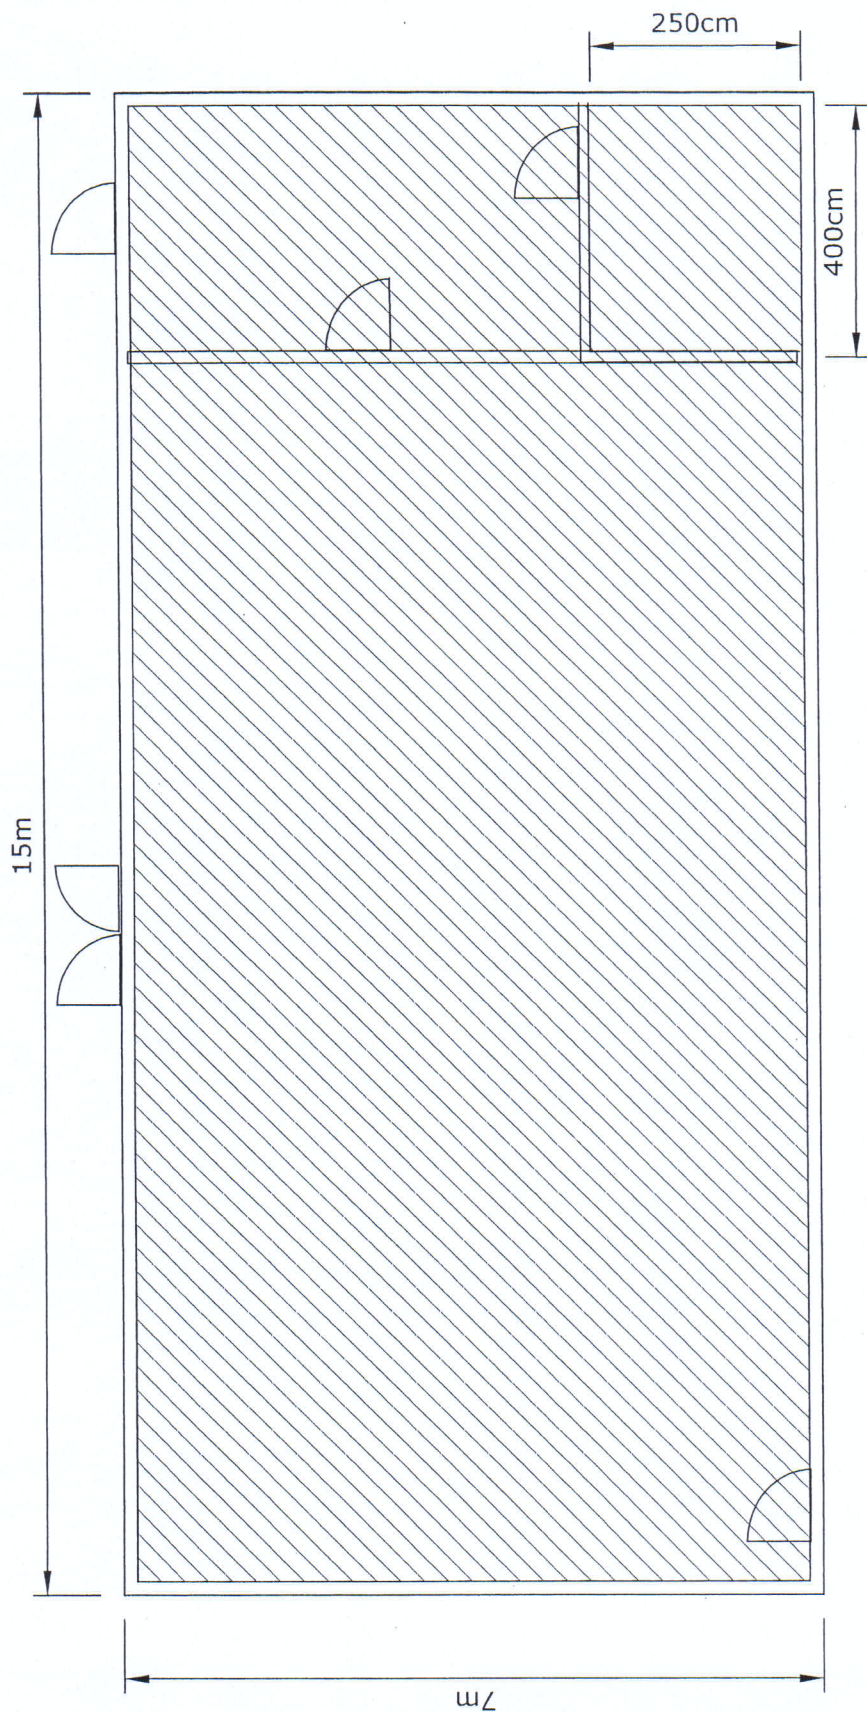

A
05

*drawing scale 1:75




PROJECT NAME

ปรับปรุงสำนักงานชั้น 3

PAGE NAME


PAGE NUMBER

06

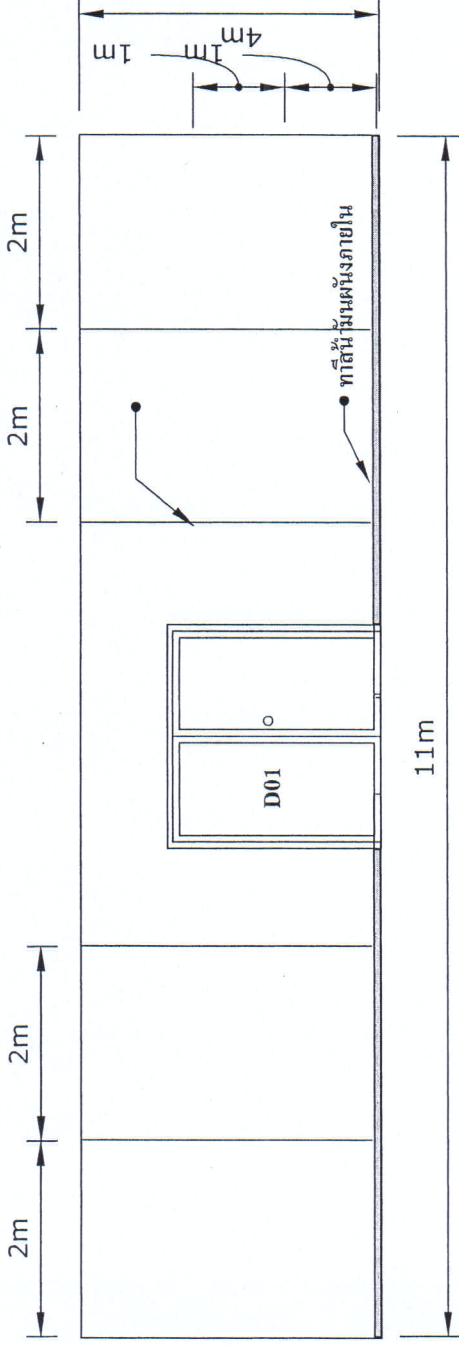

A
1


*drawing scale 1:75

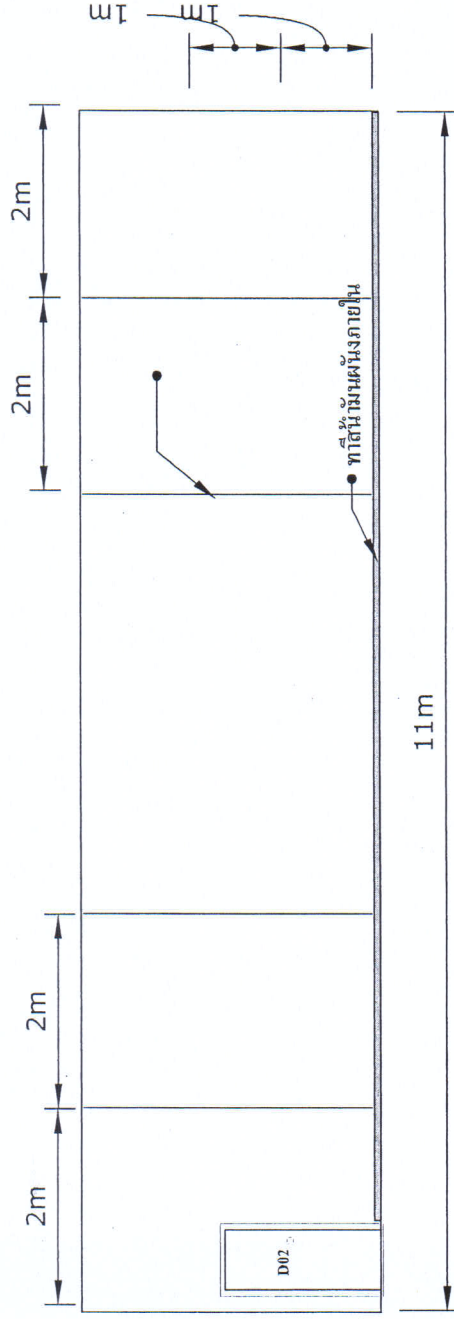


A
3

*drawing scale 1:75

Remark โครงสร้างเปิดด้วยแผ่นยิปซัม ขนาด 9 mm 2 ด้าน
ผิวหน้างานทาสีน้ำตาลอ่อน TOA

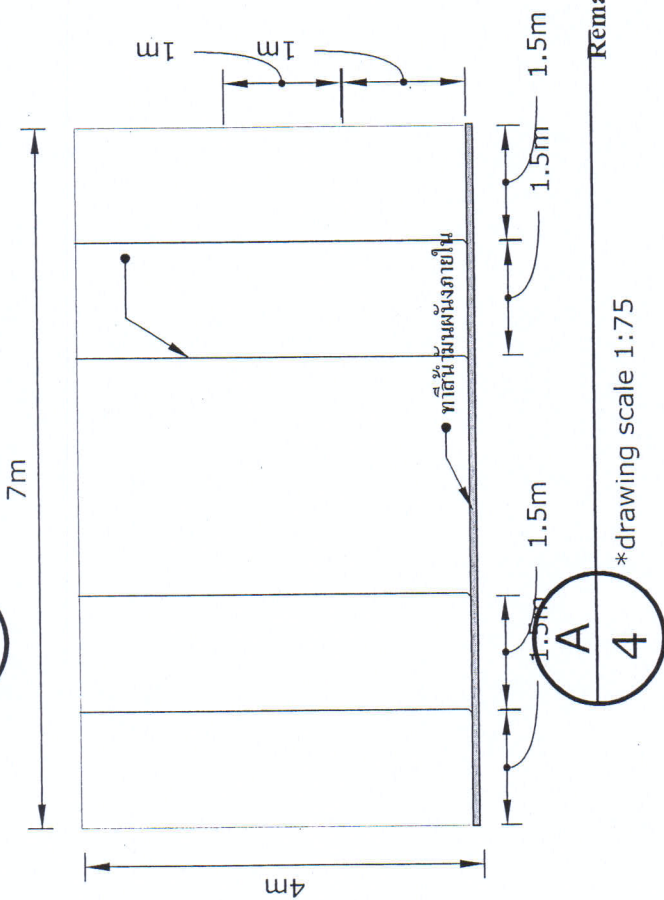


Remark โครงผนังบาปัดด้วยแผ่นยิปซัม ขนาด 9 mm 2 ด้าน
ผิวหน้างานทาสีน้ำตาลอ่อน TOA 2 ด้าน

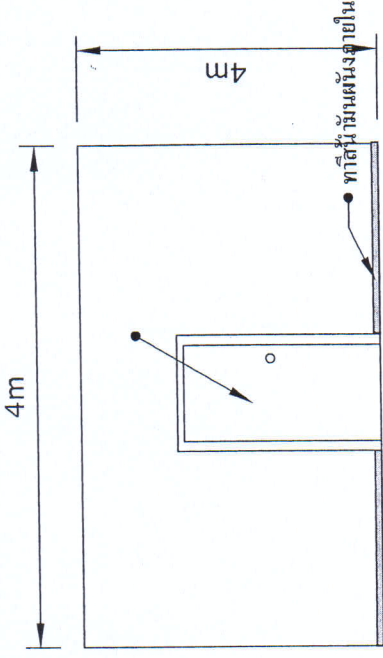


A 5

*drawing scale 1:75

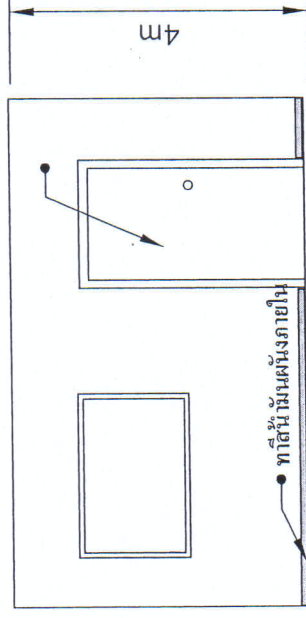


A 7

*drawing scale 1:75

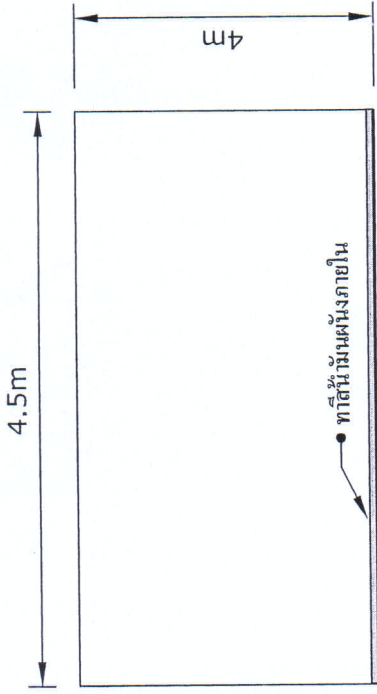

A 8


*drawing scale 1:75

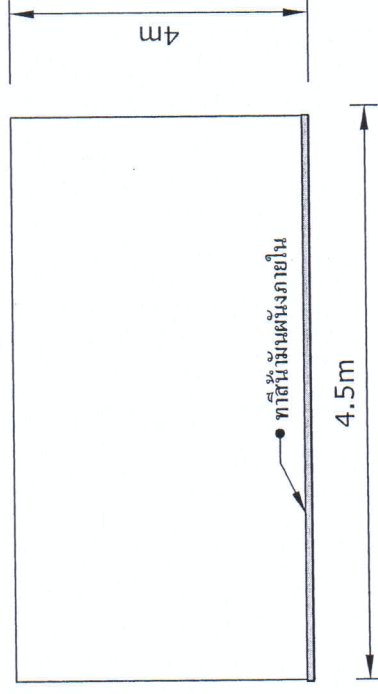

A 6


*drawing scale 1:75

Remark โครงผนังงิปได้ทึบด้วยแผ่นยิปซัม ขนาด 9 mm 2 ด้าน
ผิวหน้างานทาสีน้ำตาอ่อนTOA 2 ด้าน

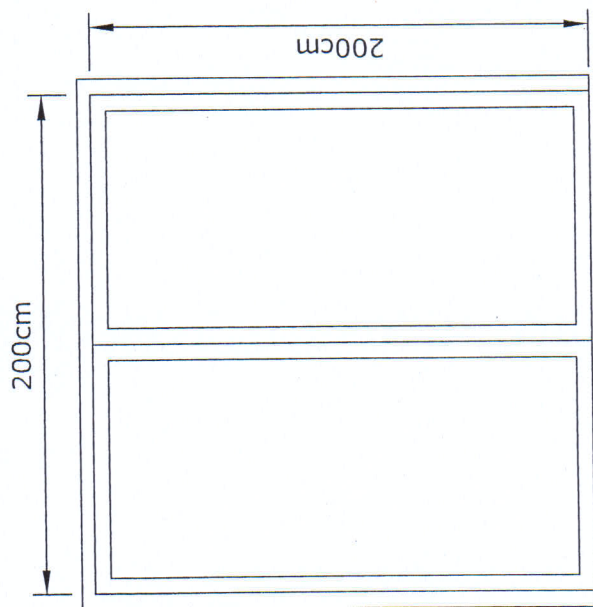

D01

Remark โครงทำด้วยวัสดุ UPVC ใส่นิร้อลอสต์เทบเท่า

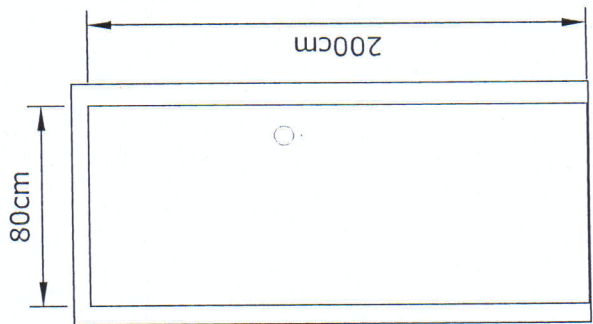

D02

Remark โครงวงกบและประตูทำด้วยไม้พร้อมทาสี

PROJECT NAME

ปรับปรุงถ้ำนกเงือกชั้น 3

PAGE NAME

งานประตู

PAGE NUMBER

09



PROJECT NAME

ปรับปรุงทัศนทัศน์ 3

PAGE NAME

ISOMATIC

PAGE NUMBER

10

